**REGIONE PIEMONTE**
**PROVINCIA DI TORINO** **COMUNE DI TORINO**

AZIENDA OSPEDALIERO - UNIVERSITARIA
Città della Salute e della Scienza di Torino

**C.so Bramante n° 88- 10126 TORINO**

## OSPEDALE OSTETRICO-GINECOLOGICO SANT'ANNA
**C.so Spezia n° 60 - TORINO**

Opere per attività intramoenia finalizzate alla realizzazione di ambulatori, degenze ed adeguamento tecnologico sale operatorie e sale parto

Rifunzionalizzazione e messa a norma impiantistica ed antincendio delle Sale Operatorie al piano 1° Presidio Sant'Anna (lato Clinica)

## PROGETTO PRELIMINARE

| TAV. N° | OGGETTO: |
|---|---|
| **P.IM.03** | **IMPIANTI MECCANICI - GAS MEDICINALI** |

| SCALA: | DATA: | AGG: | NOME FILE: |
|---|---|---|---|
| 1:100 | 13/01/2013 | 20/11/2014 | P_IM_03_Gas_medicinali.dwg |

| | | |
|---|---|---|
| **Direttore Generale** | **Avv. Gian Paolo ZANETTA** | |
| **Direttore Sanitario** | **Dott. Silvio FALCO** | |
| **Dirett. Sanitario P. O. Sant'Anna** | **Dott.sa Grace RABACCHI** | |
| **Direttore S.C. Tecnico** | **Dott. Arch. Paolo MELCHIOR** | |
| **R.U.P. e Progettista** | **Arch. Antonio BENEVENTO** | |
| **Collaboratori alla Progettazione:** | **Ing. Giorgio COLLETTI** | |
| | **Arch. Demetrio FOTI** | |

**NOTE :**

| LEGENDA | |
|---|---|
| | COLONNE MONTAN.PRIMARIA V-O2-Ac8bar |
| | PRESE A MURO V-O2-N20-AC-AC8bar |
| CO2 | TUBAZIONE ANIDRIDE CARBONICA |
| | TUBAZIONE ASPIRAZIONE |
| | TUBAZIONE OSSIGENO |
| | TUBAZIONE ARIA COMPRESSA |
| A8 | TUBAZIONE ARIA COMPRESSA 8 bar |
| | TUBAZIONE ARIA PER EVACUAZIONE GAS ANESTETICI |
| | TUBAZIONE PROTOSSIDO DI AZOTO |
| | ALLARME STATO VALVOLE |
| | ALLARME DI REPARTO |
| | TESTALETTO |
| 1 | QUADRO MULTIPLO DI RIDUZIONE SEMPLICE |
| 2 | QUADRO MULTIPLO DI RIDUZIONE CON BY-PASS |
| QV | QUADRO VALVOLE |

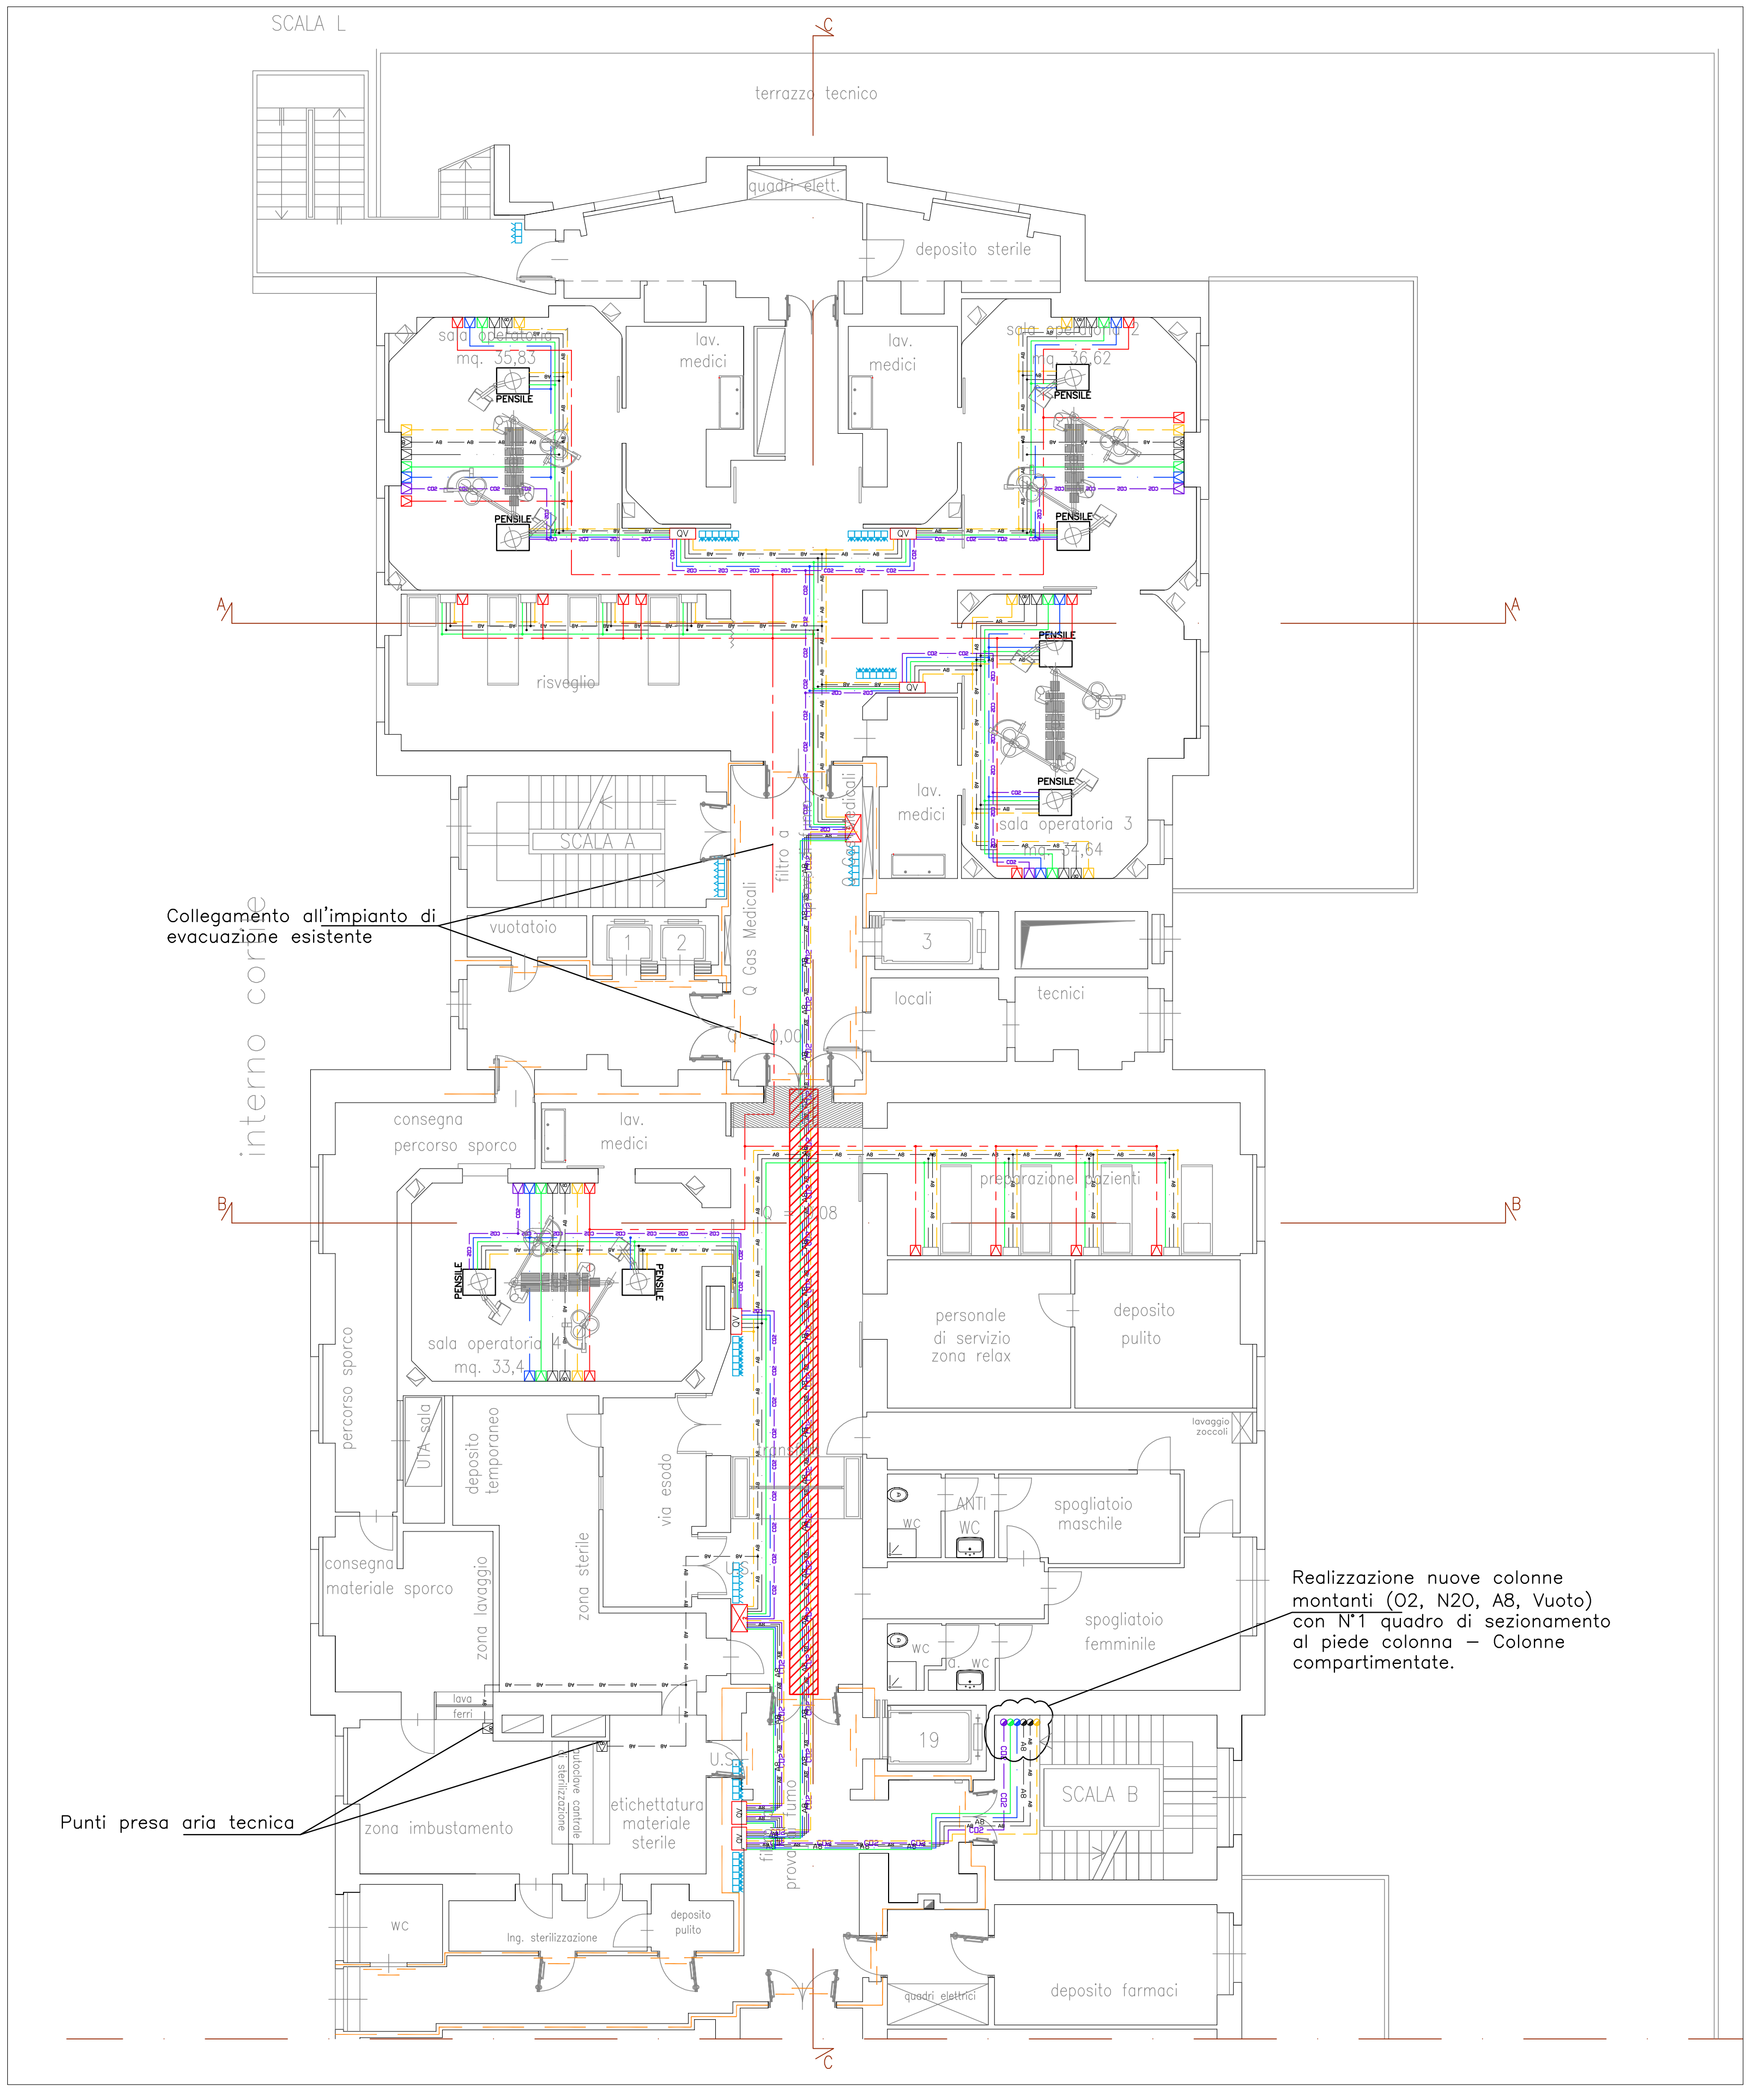


PIANO PRIMO

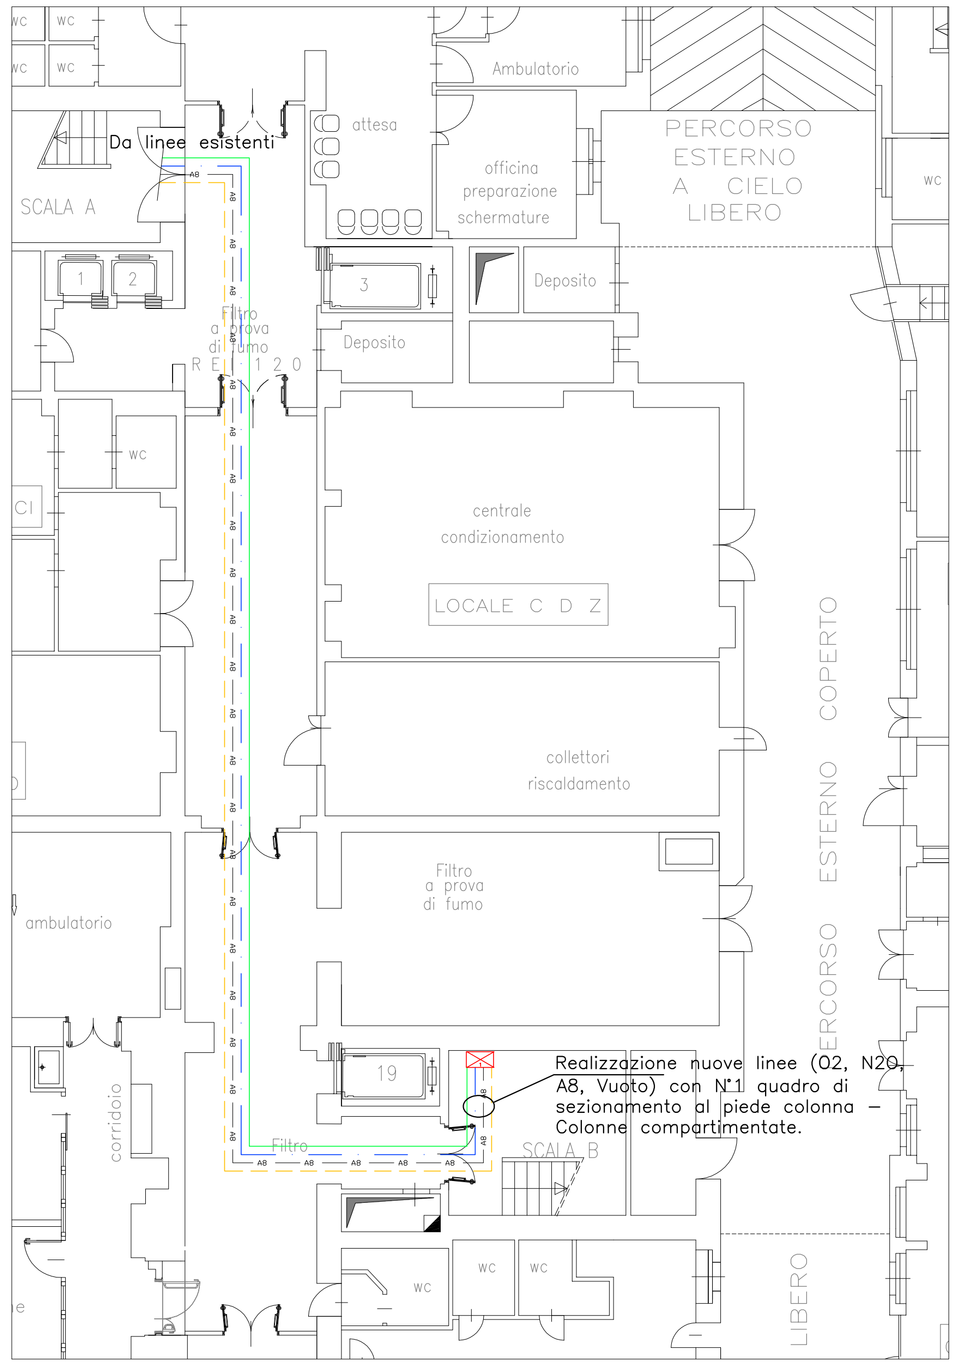


ESTRATTO PIANO INTERRATO

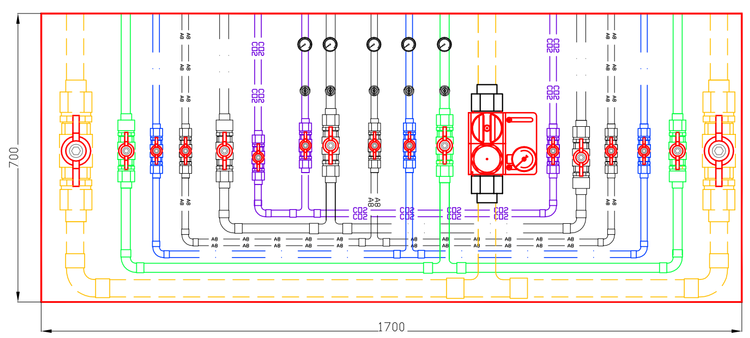


| QUADRO VALVOLE DI MONTANTE | | | |
|---|---|---|---|
| CARPENTERIA N° POSTI | LARGHEZZA A | ALTEZZA B | SPESSORE C |
| 18 POSTI | 1700 | 700 | 350 |

## QUADRO SEZIONAMENTO BASE COLONNA (PIANO SEMINTERRATO)